

The background is a dark blue gradient with a subtle pattern of white dots. Overlaid on the left side is a large, semi-transparent compass rose. The compass rose has concentric circles and radial lines. The outermost ring contains degree markings from 140 to 260 in increments of 10. Inside this are several dashed and solid circular paths, some with arrows indicating direction. The text is centered on the right side of the image.

SKÆLSKØR AMATØR-SEJLKLUB

NY MASTEKRAN

NY MASTEKRAN

Klubbens aldrende mastekran er ved at være udtjent og bestyrelsen ønsker at opføre en ny kran, rettidigt inden den gamle ikke kan mere.

Bestyrelsen har udarbejdet et projekt om at rejse en fabriksny mastekran på godt 14m og med et udlæg på 7,5m og løftekapacitet på 500kg.

Kranen vil blive opført på hjørnet af "mastepladsen" ud mod beddingen.

Det er bestyrelsens vurdering at stort set alle sejlbåde i klubben vil kunne komme ind og blive betjent af kranen ved daglige vande.

Den nye mastekran vil lige som den gamle være til at betjene som lægmand.

Den gamle mastekran på bro 1 forbliver indtil den ikke kan længere.

Kranen kræver lige som de andre kraner i klubben et årlig eftersyn af ekstern leverandør.

Projekt i headlines

- Byggetilladelse foreligger fra kommunen
- Tilbud fra DK cranes foreligger
- Aftale om delvis selvbyg med ”verdens bedste torsdagshold”
- Projekt start primo november 2024
- Ny mastekran klar til foråret 2025

Tilbud fra DK kraner, Morten Kjer

El-betjent kran T1+ (se katalog)

Løfte kapacitet = max 500kg

Rækkevidde = max 7,5m

Løftehøjde med udskud og udlæg (fra terræn) = max 14m (afhængigt af udlæg af kranarm)

Pris: kr. 238.000,-

Hertil kommer:

Levering og montage = kr. 29.000,-

Støbekurv = kr. 5.500,-

Stige på kranarm = kr. 26.500,- (option, bestyrelsen ønsker pt ikke denne option, men at kranen er forberedt for stige)

Ekstra høj sokkel 750mm = 5.650,-

Elektrisk udskud = kr. 19.000,-

Støbning, el mm (torsdagshold = kr. 15.000,- (anslået)

(Pris beton ca. 1.700-1.800,- /m³ leveret = 6.500,-)

Uforudset udgifter = kr. 10.000,-

Notat: Udskud kan vælges manuelt men anbefales ikke pga. højden på håndtag.

Hejs, krøje, udlæg er elektrisk.


Totalt hvis alt vælges = kr. 348.650,- / kr. 435.812,- inkl. moms










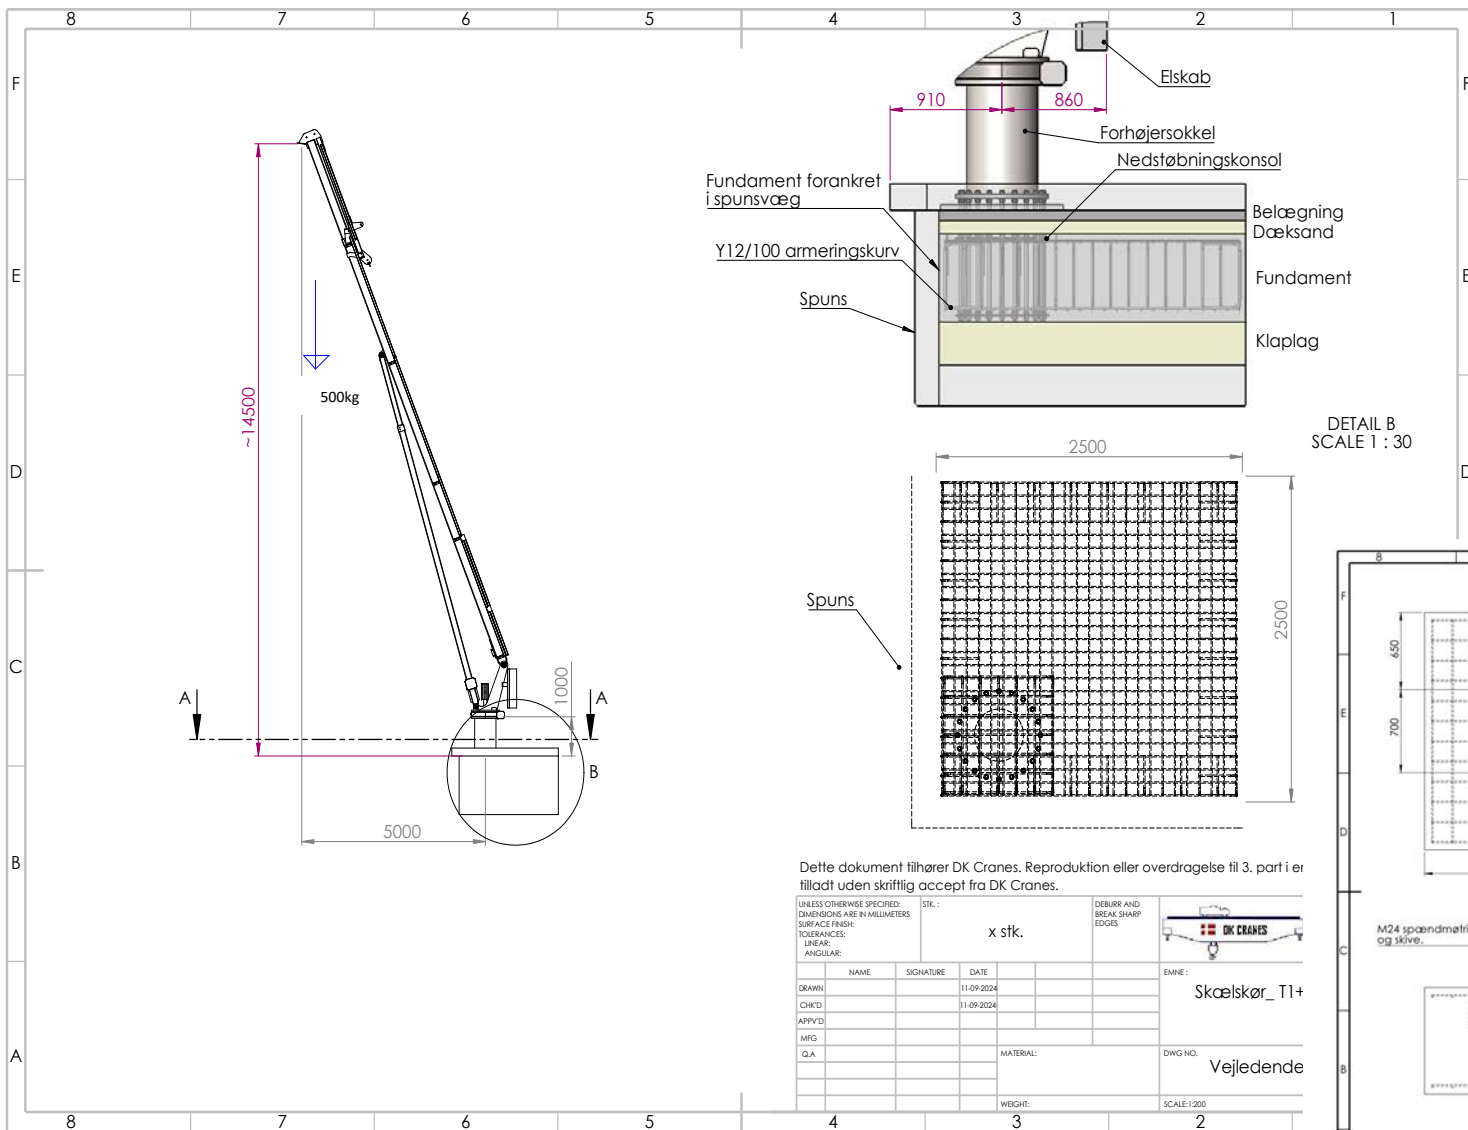

Dette dokument tilhører DK Cranes. Reproduktion eller overdragelse til 3. part i er tilladt uden skriftlig accept fra DK Cranes.

UNLESS OTHERWISE SPECIFIED: DIMENSIONS ARE IN MILLIMETERS SURFACE FINISH: TOLERANCES: LINEAR: ANGULAR:				STC.:	x stk.		DEBURR AND BREAK SHARP EDGES		EMNE: 	
NAME	SIGNATURE	DATE							Skælskør_T1+	
DRAWN		11-09-2024								
CHKD		11-09-2024								
APPYD										
MFG										
QA										
				MATERIAL:			DWG NO.		Vejledende	
				WEIGHT:			SCALE: 1:200			

DETAIL B
SCALE 1 : 30

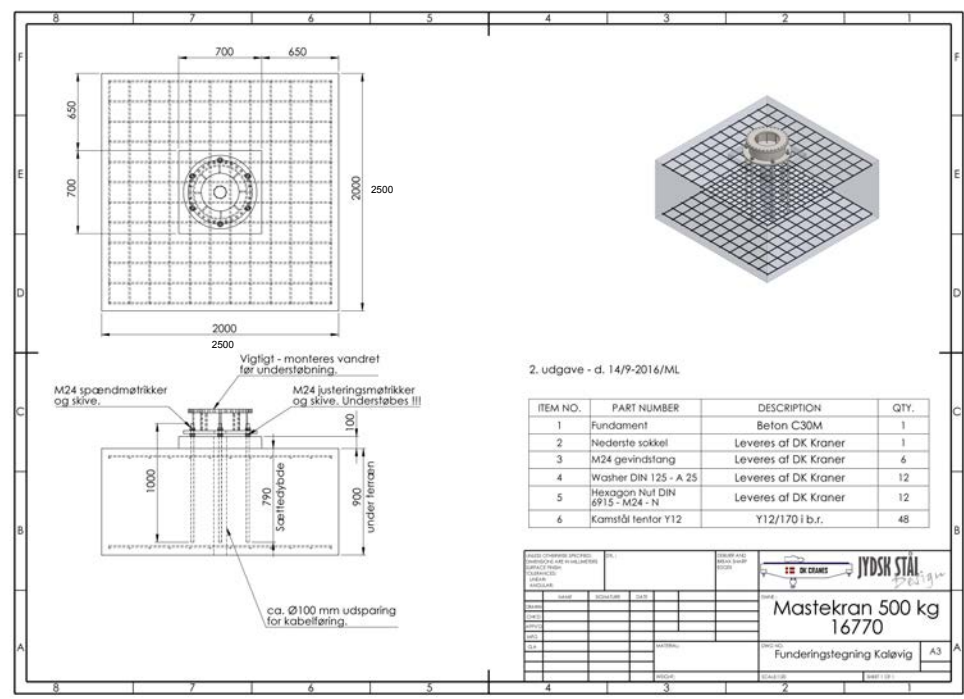

2. udgave - d. 14/9-2016/ML

ITEM NO.	PART NUMBER	DESCRIPTION	QTY.
1	Fundament	Beton C30M	1
2	Nedeste sokkel	Leveres af DK Kraner	1
3	M24 gevindstang	Leveres af DK Kraner	6
4	Washer DIN 125 - A 25	Leveres af DK Kraner	12
5	Hexagon Nut DIN 915 - M24 - N	Leveres af DK Kraner	12
6	Komstår tentor Y12	Y12/170 i b.r.	48

JYDSK STÅL			
Mastekran 500 kg 16770			
Funderingstegning Kølavig A3			

Afstemning

Bestyrelsen beder Generalforsamlingen om økonomisk råderum til indkøb af præsenteret mastekran til en værdi af op til kr. 435.812,-